

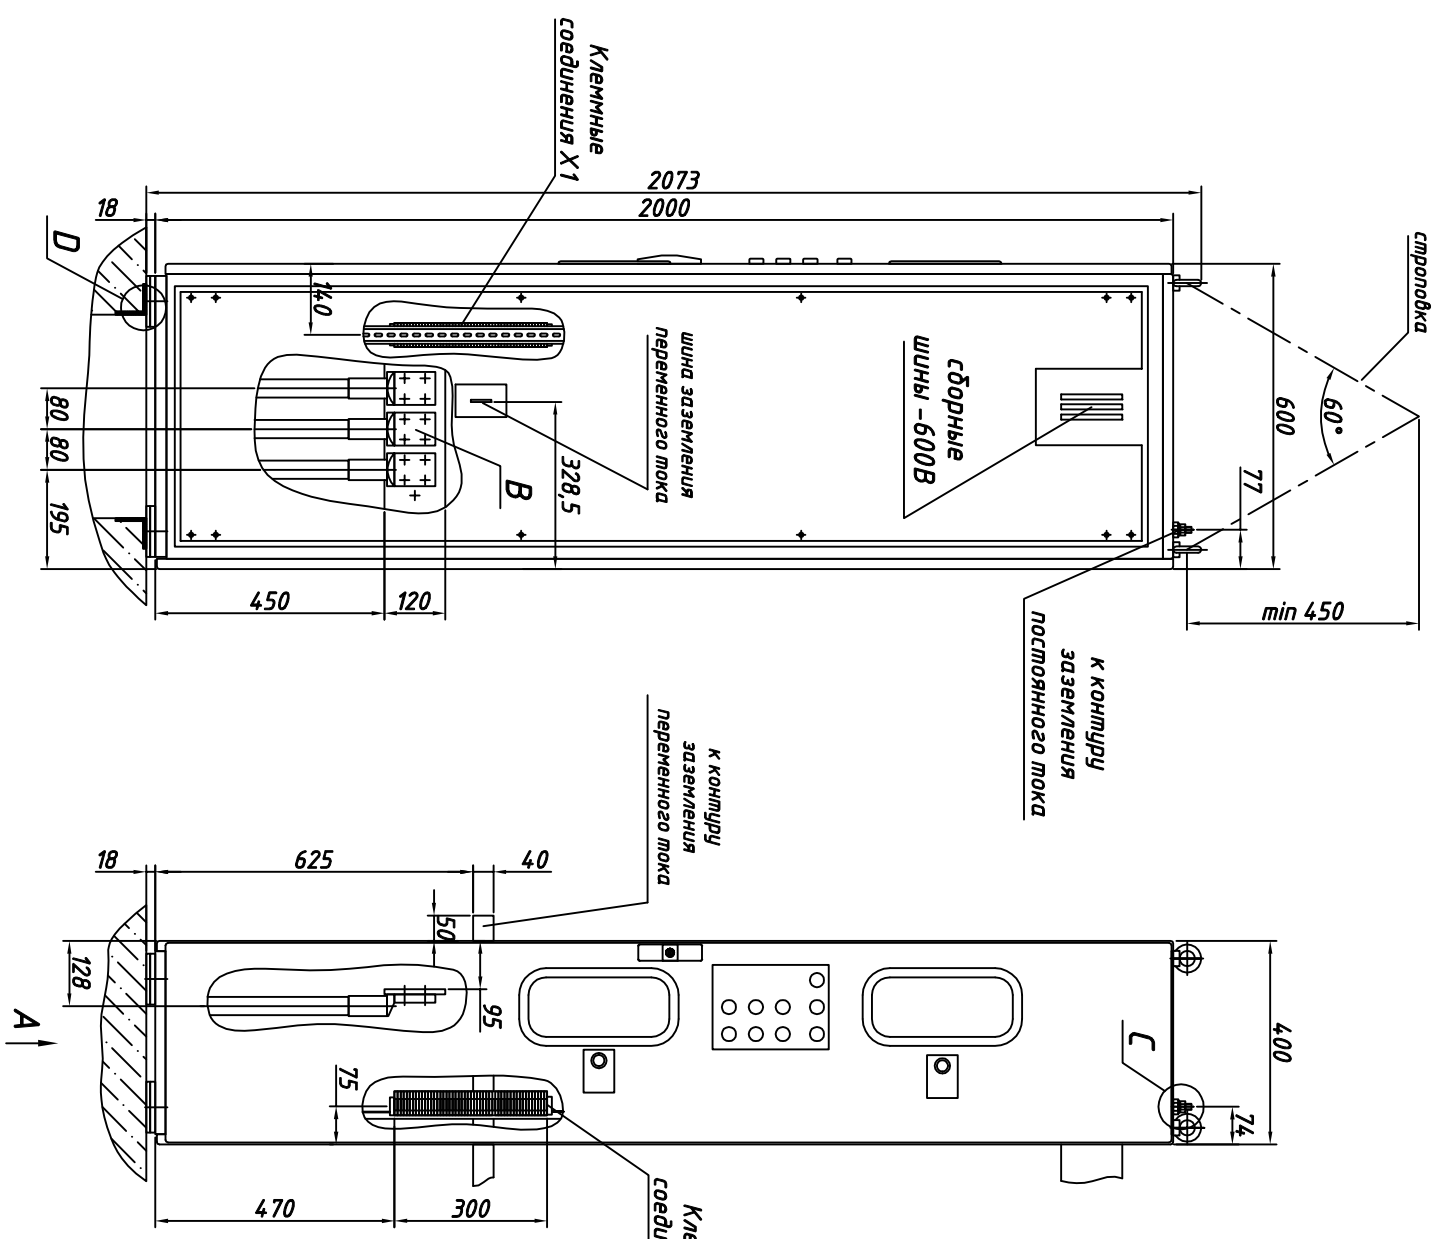




ГАБАРИТНЫЕ, УСТАНОВОЧНЫЕ И ПРИСОЕДИНИТЕЛЬНЫЕ РАЗМЕРЫ ШКАФА РУОШМ - 600А УХЛ4* (Левая ячейка. Масштаб 1:10)

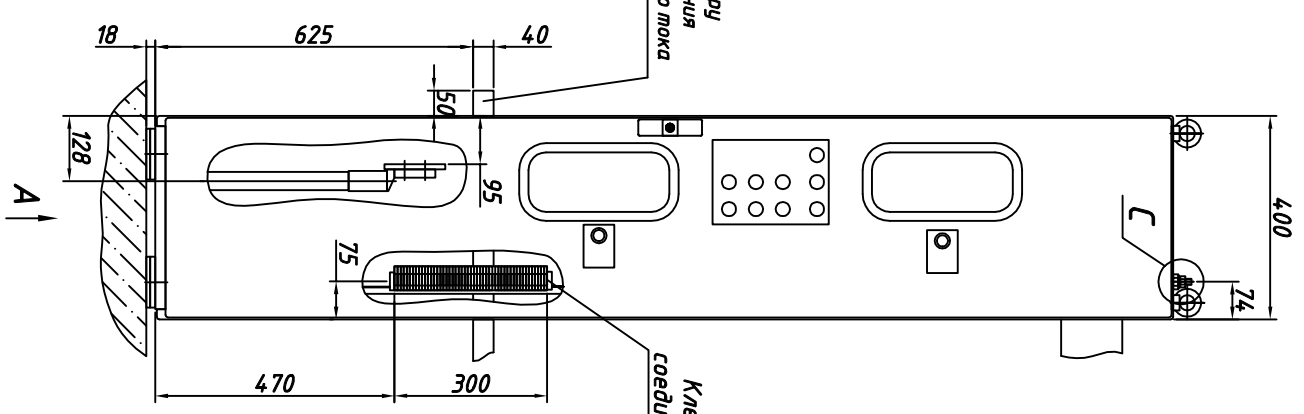

С (1:2)

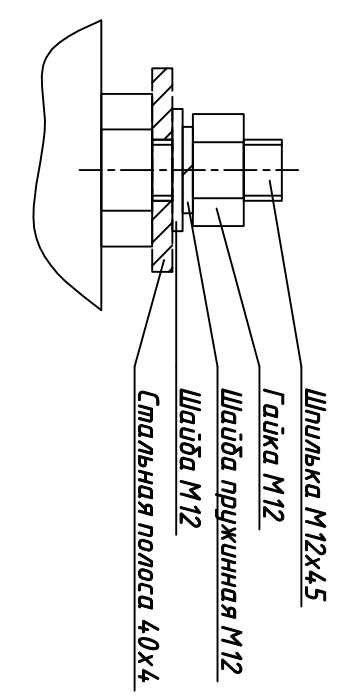



А (1:10)

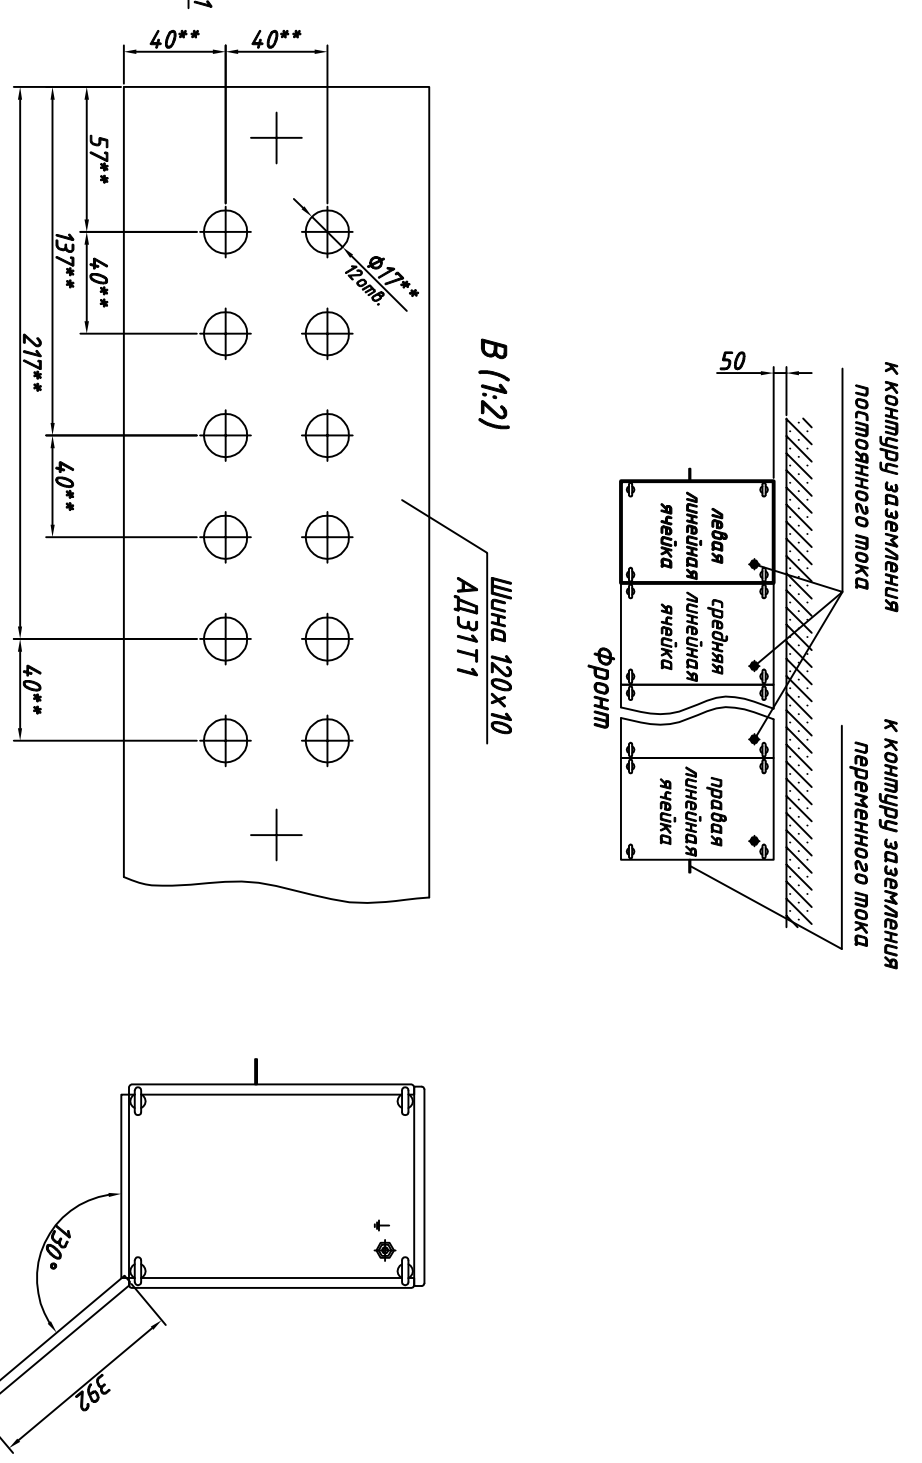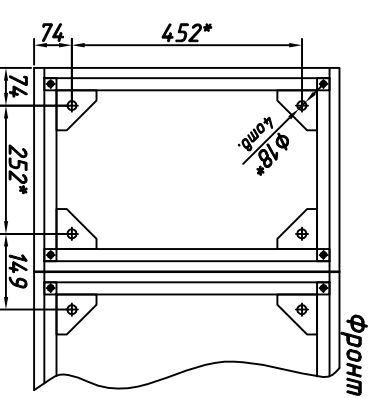

В (1:2)

Д (1:4) исполнение 1

Д (1:4) исполнение 2

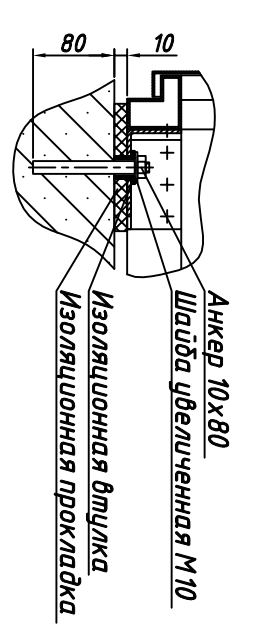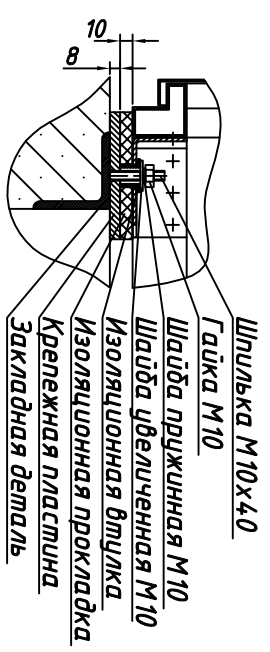

1. * Установочные размеры.
2. ** Размеры согласовываются с заказчиком. Отверстия подготовлены под установку наконечников НО-300-1, НО-400-1, НО-500-1 или НО-800.
3. Тип наконечника, количество и сечение кабелей согласовываются с заказчиком.
4. Глубина и ширина кабельного канала зависит от марки и сечения присоединяемого кабеля.
5. Шкаф представлен, как левая линейная ячейка.

Изм.	Лист	Изм. докум.	Подп.	Дата	ВЕКЛ.565626.002 ТО	Лист