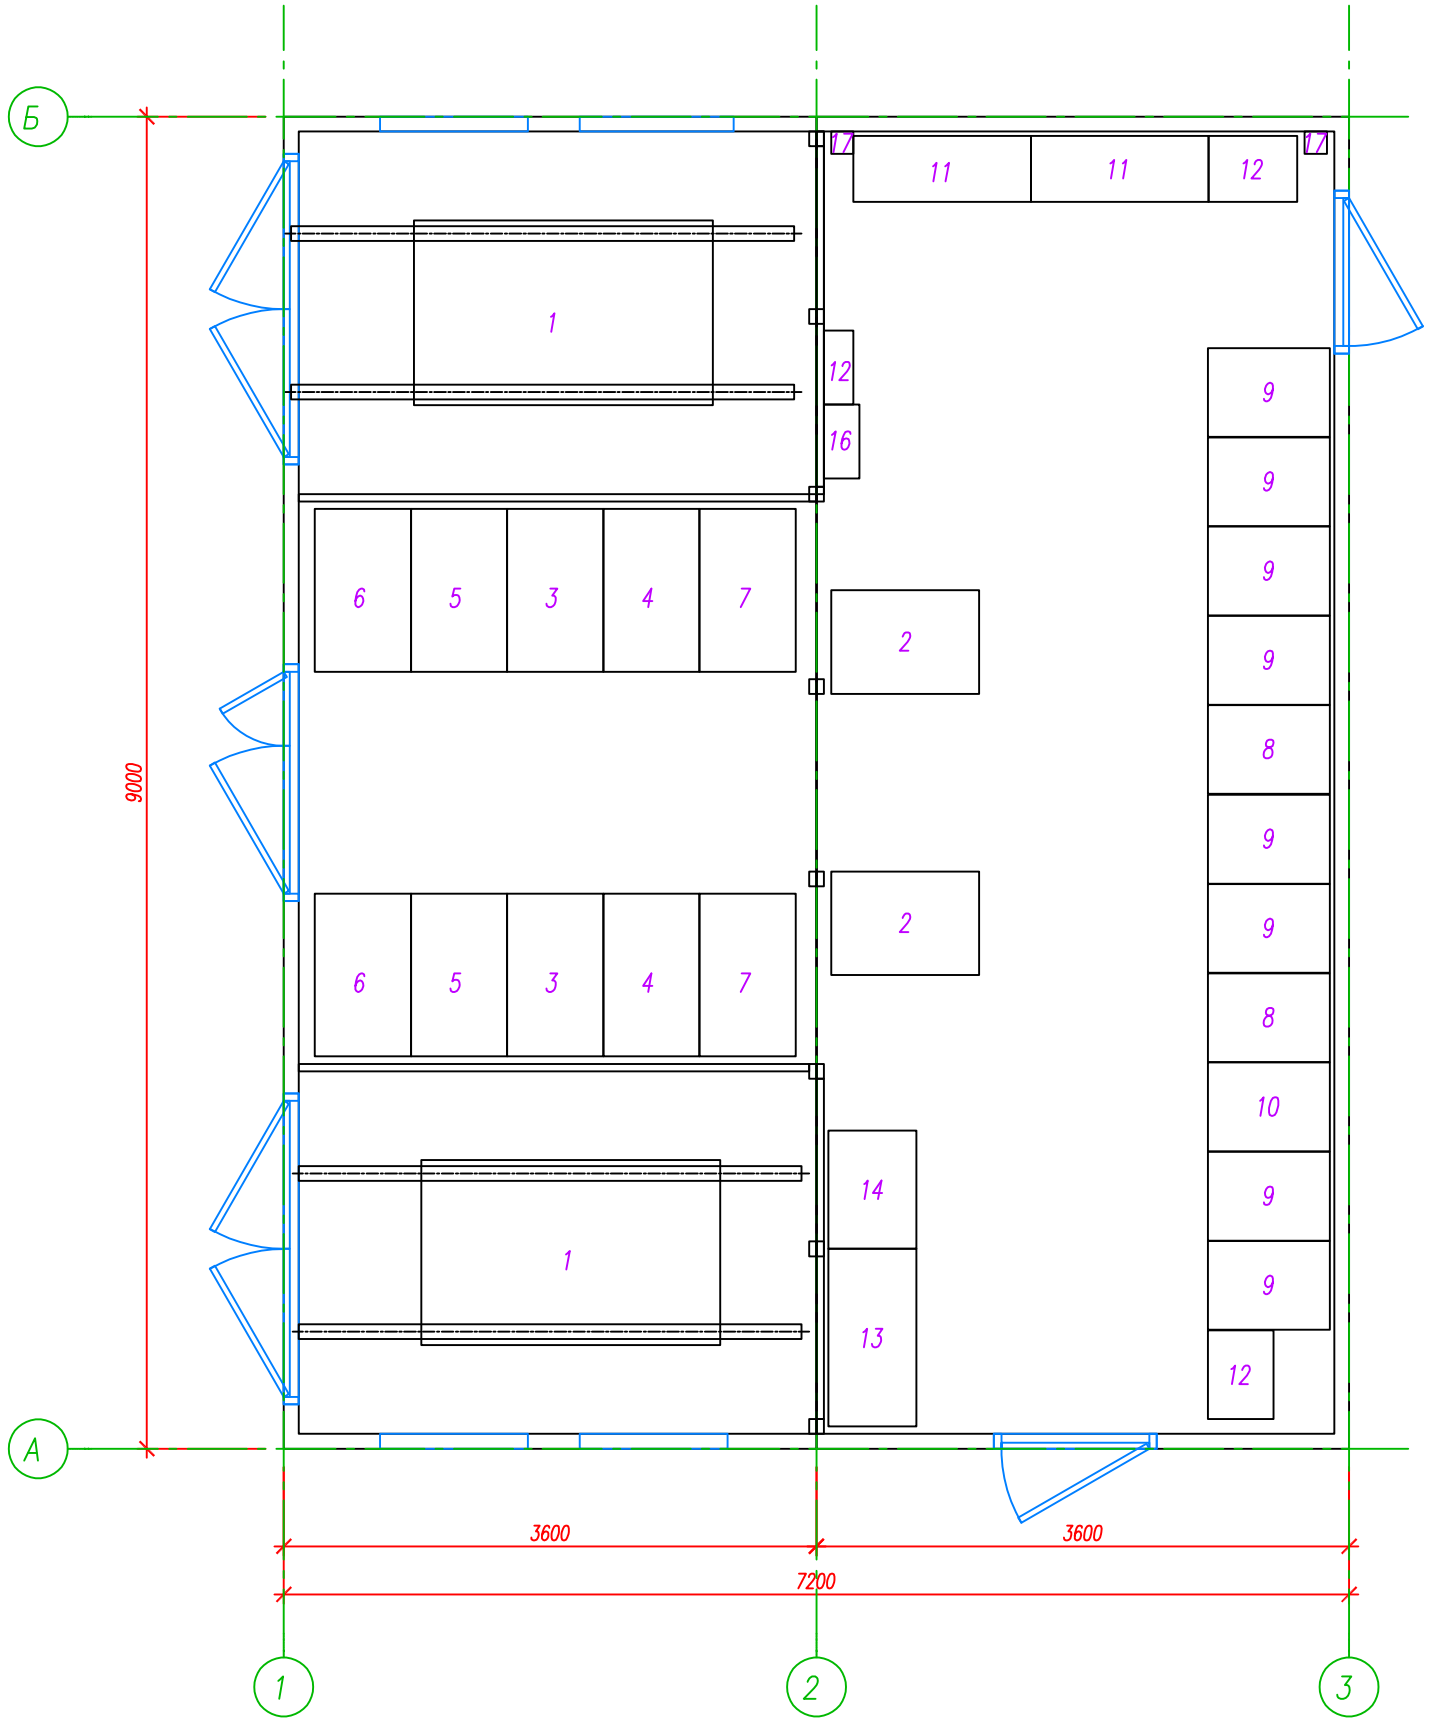

Поз.	Обозначение	Наименование	Кол., шт.	Примечание (масса за ед., кг)
1	ТСЗП 1600/10 У3	Трансформатор преобразовательный	2	4650
2	В–ТПЕД 2,0к–600М	Выпрямитель	2	500
3	КРУ–2008Н 002	Камера ввода	2	450
4	КРУ–2008Н 002	Камера агрегата	2	450
5	КРУ–2008Н 300	Камера трансформатора напряжения с заземлением сборных шин	2	450
6	КРУ–2008Н 200–40	Камера трансформатора собственных нужд	2	550
7	КРУ–2008Н 204	Камера секционного разъединителя	2	400
8	КРУ–600К	Комплектное распределительное устройство катодное	2	350
9	КРУ–600Л	Комплектное распределительное устройство линейное	8	350
10	КРУ–6003	Комплектное распределительное устройство запасное	1	350
11	РУОШ–600А/Л3	Распределительное устройство отрицательной шины агрегатно–линейное	2	300
12	РУОШ–600Л2	Распределительное устройство отрицательной шины линейное		
12	ШЗК	Шкаф защиты кабелей	1	150
13	ШСН	Шкаф собственных нужд	1	500
14	ШТУ	Шкаф телеуправления	1	200
15	ЩСН	Щит собственных нужд	1	200
16		Шкаф АСКУЭ	1	25
17	КА1, КА2	Реле земляной защиты" РЗ12–У3: Iу=100F	2	5

Изм.	Кол.уч.	Лист	N док.	Подпись	Дата	–			
						–			
Разраб.		Тарасов С.			01.19	Модульная комплектная тяговая подстанция	Стадия	Лист	Листов
Пров.		Мокров			01.19				
Т.контр.						План расположения оборудования	ЗАО "НПП ЭНЕРГИЯ"		
Н.контр.		Большаков			01.19				
Утв.		Осипов			01.19				