

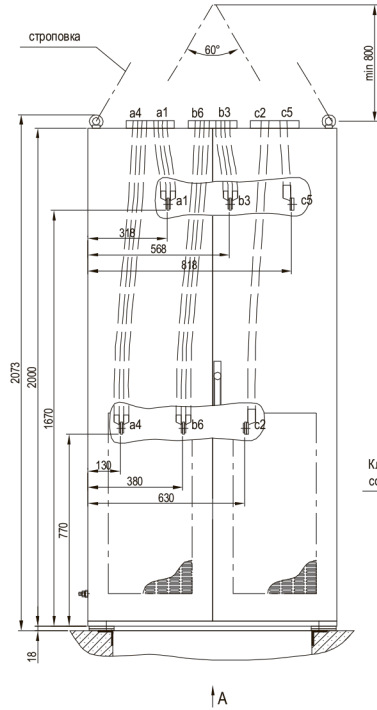
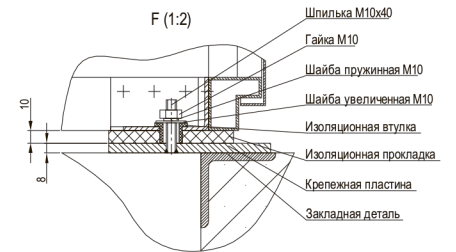
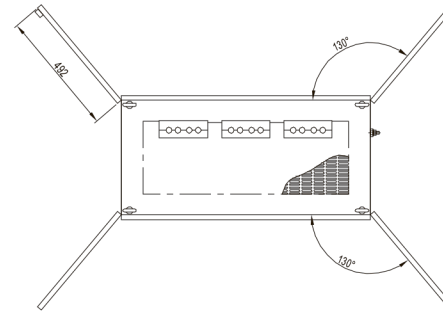
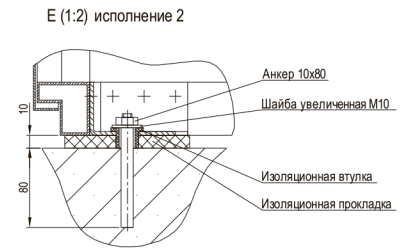
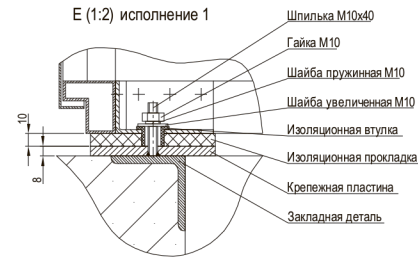
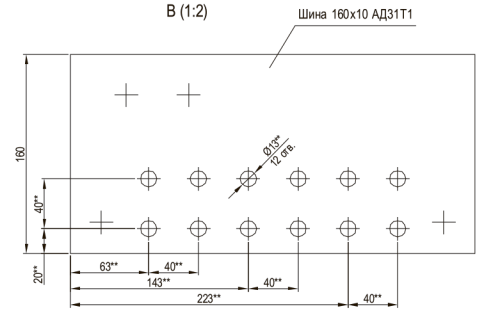
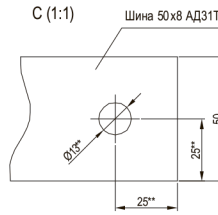
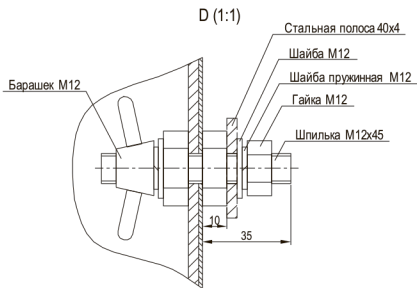
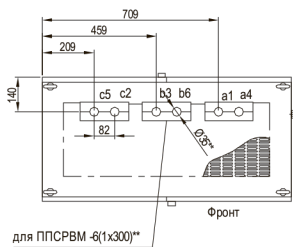
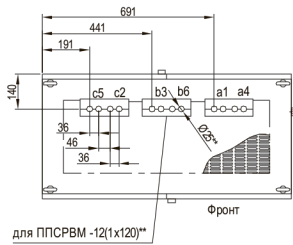
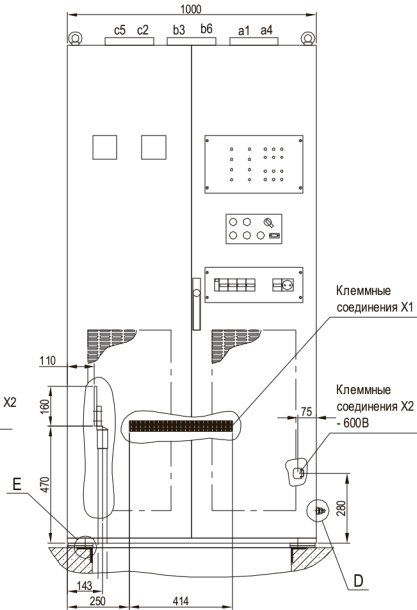


ГАБАРИТНЫЕ, УСТАНОВОЧНЫЕ И ПРИСОЕДИНИТЕЛЬНЫЕ РАЗМЕРЫ СЕКЦИИ ПРЕОБРАЗОВАТЕЛЬНОЙ ВЫПРЯМИТЕЛЯ В-ТПЕД-1000Н, В-ТПЕД-2,0к-600. (Масштаб 1:10)

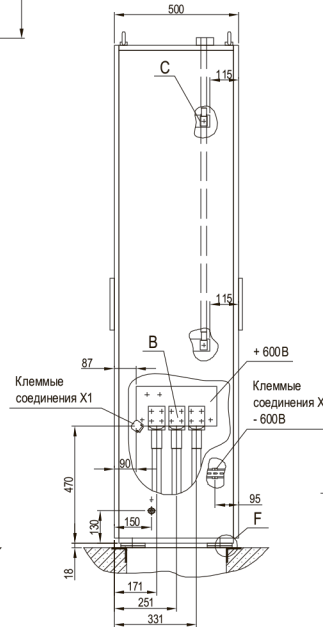

A(1:10)

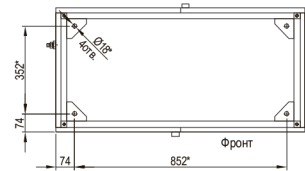

- * Установочные размеры.
- ** Размеры согласовываются с заказчиком. Отверстия подготовлены под установку наконечников НО-300-1, НО-400-1, НО-500-1 или НО-800.
- Тип наконечников, количество и сечение кабелей согласовываются с заказчиком.
- Глубина и ширина кабельного канала зависит от марки и сечения присоединяемого кабеля.