
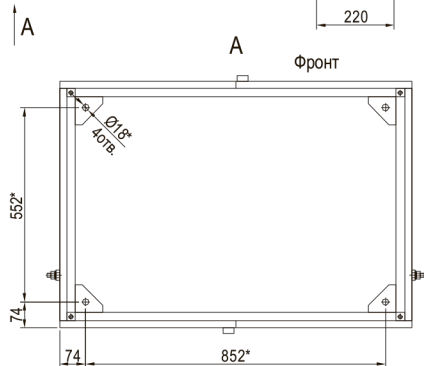
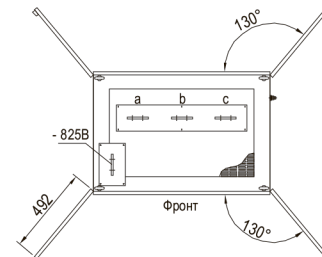
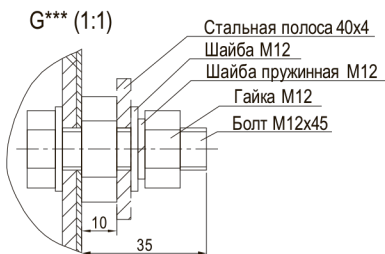
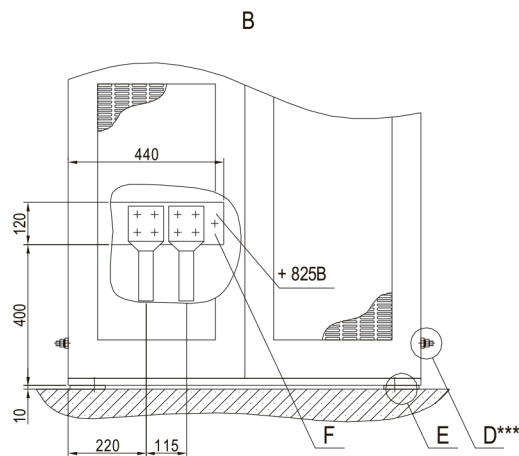
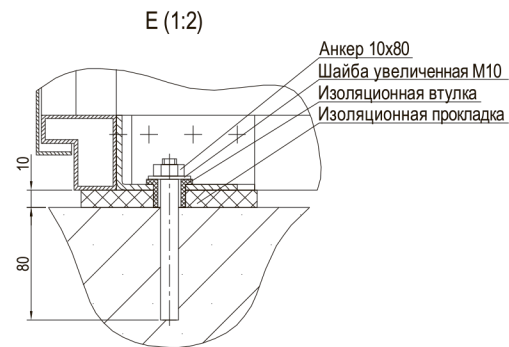
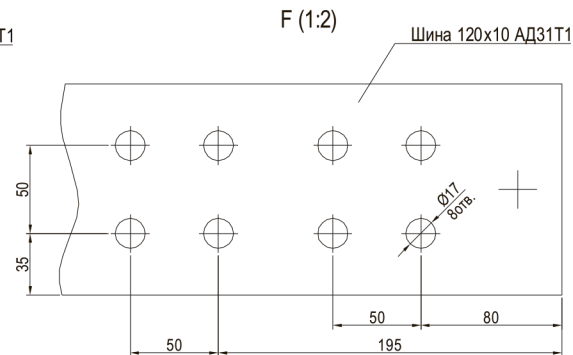
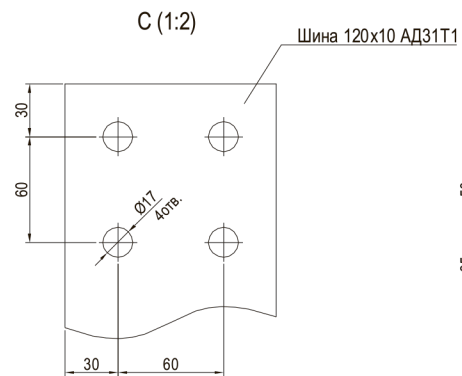


ГАБАРИТНЫЕ, УСТАНОВОЧНЫЕ И ПРИСОЕДИНИТЕЛЬНЫЕ РАЗМЕРЫ СЕКЦИИ ПРЕОБРАЗОВАТЕЛЬНОЙ ВЫПРЯМИТЕЛЯ В-ТПЕД-1,6к-825М. (Масштаб 1:10)

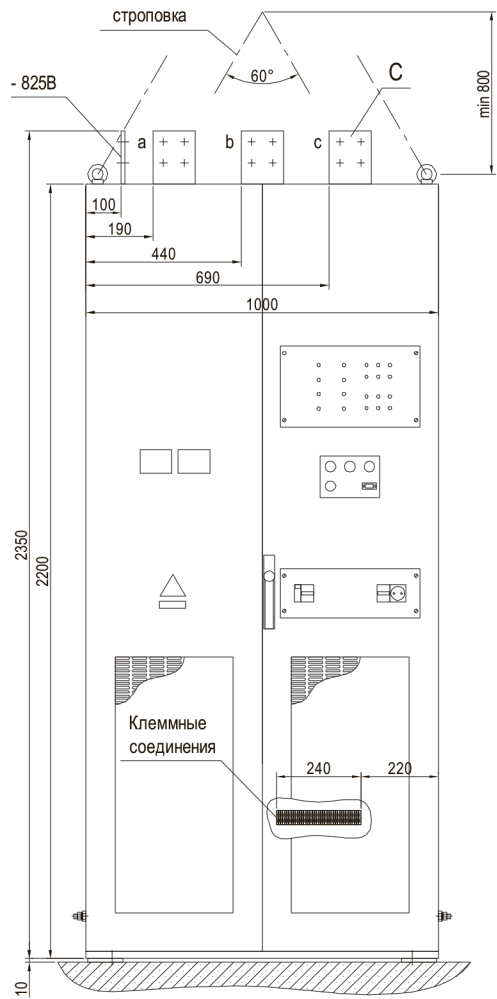

1. * Установочные размеры.
2. ** Размеры согласовываются с заказчиком.
3. *** Количество болтов заземления, правое или левое расположение согласовывается с заказчиком.
4. Тип наконечника, количество и сечение кабелей согласовываются с заказчиком.

Изм.	Лист	№ докум.	Подп.	Дата

ВЕКЛ.435514.001-06 ТО

Имя, № подл. Подп. и дата. Взам. инд. № Инв. № дубл. Подп. и дата.