


ГАБАРИТНЫЕ, УСТАНОВОЧНЫЕ И ПРИСОЕДИНИТЕЛЬНЫЕ РАЗМЕРЫ СЕКЦИИ ПРЕОБРАЗОВАТЕЛЬНОЙ ВЫПРЯМИТЕЛЯ В-Т ПЕД-1,6к-825М12 (Масштаб 1:10).

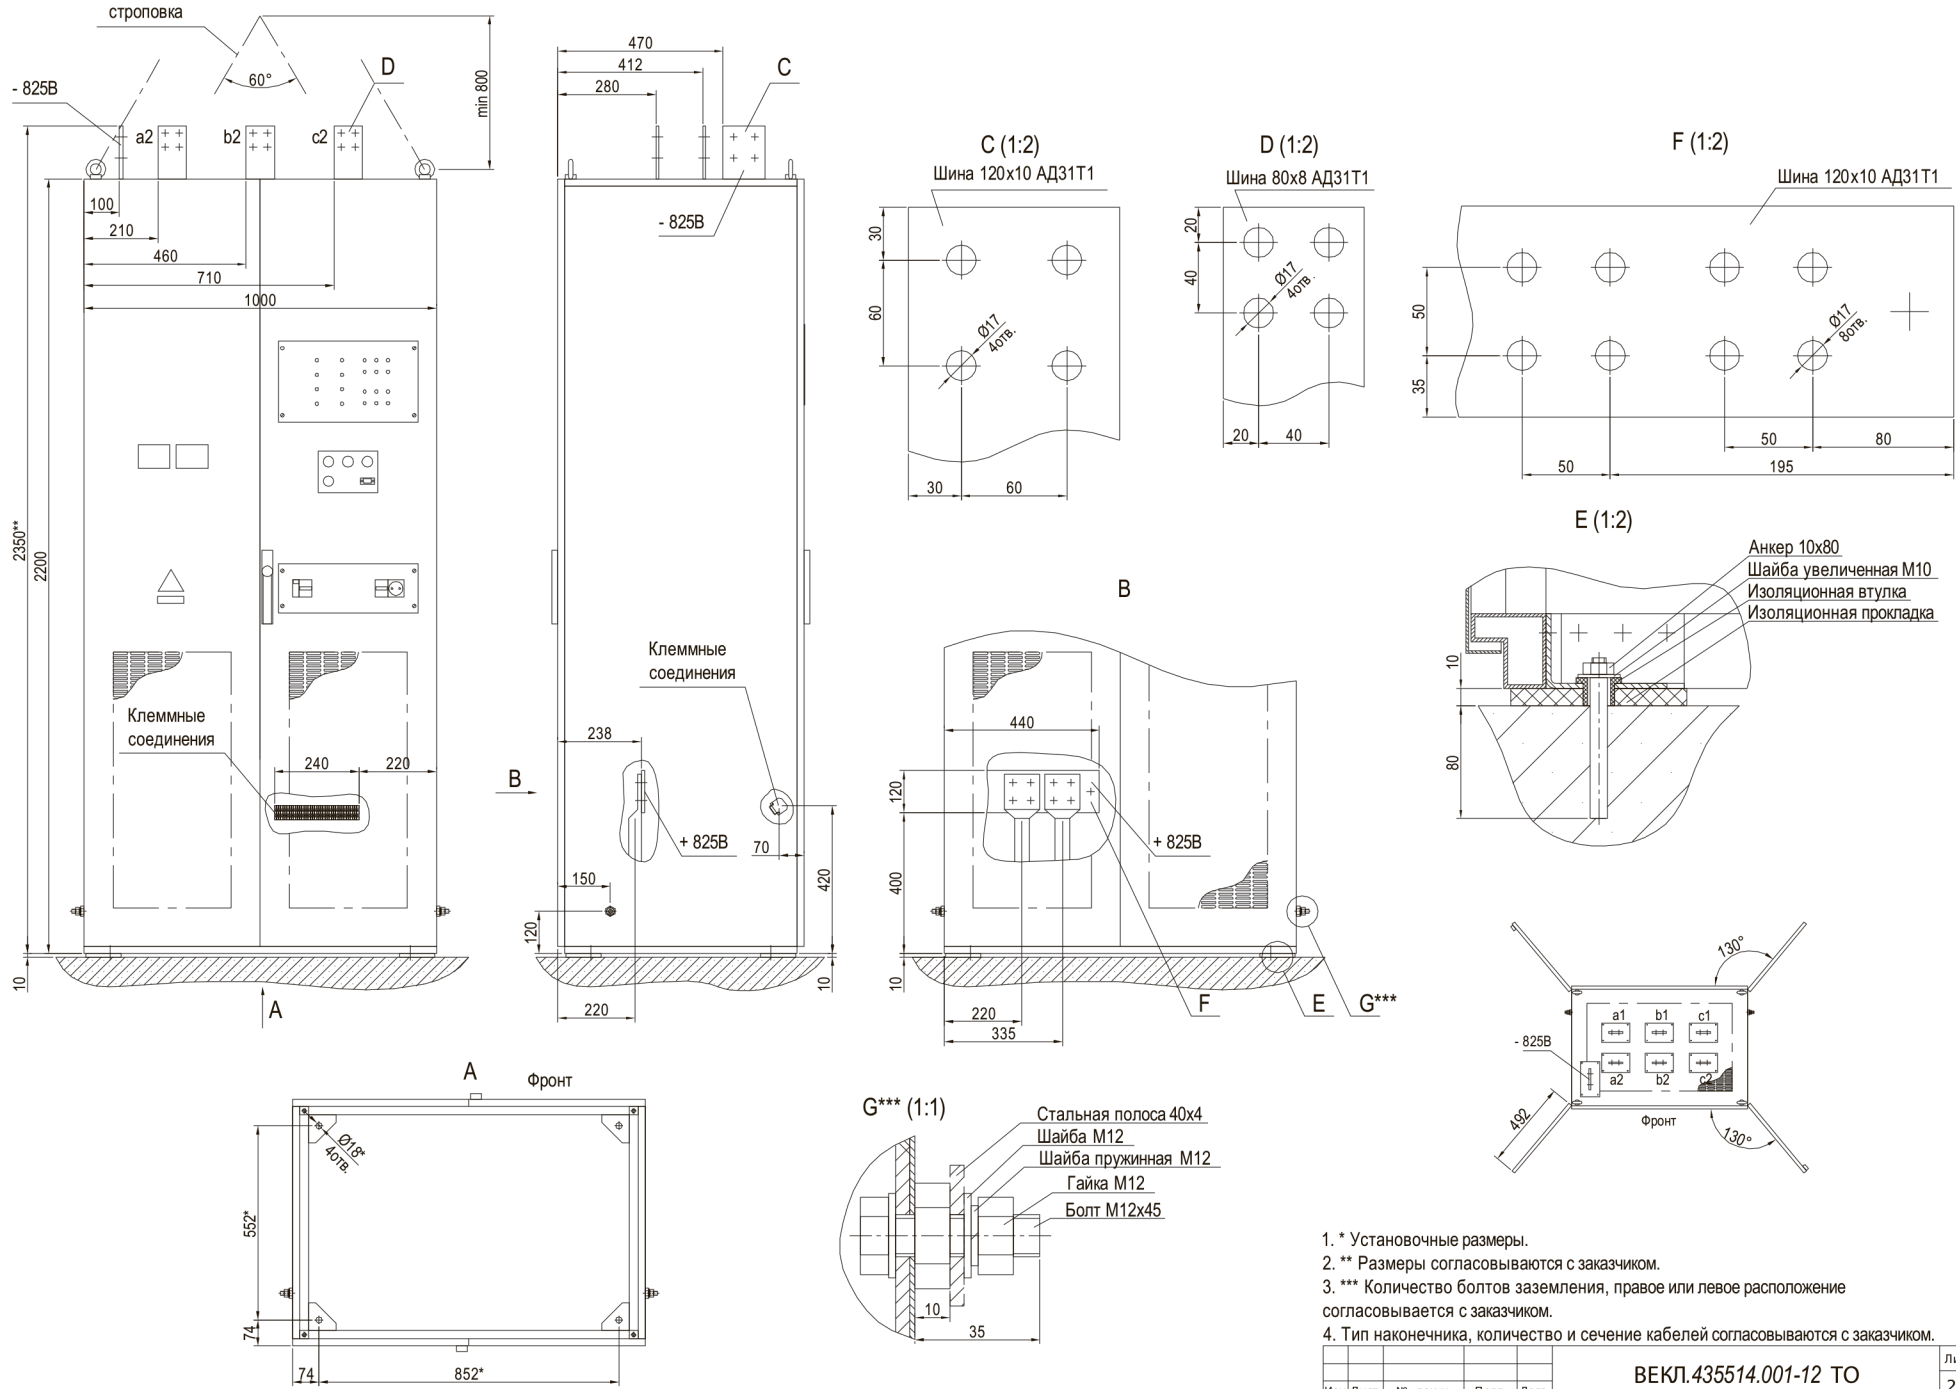

- \* Установочные размеры.
- \*\* Размеры согласовываются с заказчиком.
- \*\*\* Количество болтов заземления, правое или левое расположение согласовывается с заказчиком.
4. Тип наконечника, количество и сечение кабелей согласовываются с заказчиком.

Инв. № подл. Подп. и дата Взам. инв. № Инв. № рубл. Подп. и дата