


ГАБАРИТНЫЕ, УСТАНОВОЧНЫЕ И ПРИСОЕДИНИТЕЛЬНЫЕ РАЗМЕРЫ ПУНКТ ПЕРЕКЛЮЧЕНИЙ ПП-825К УХЛ4 (Масштаб 1:10)

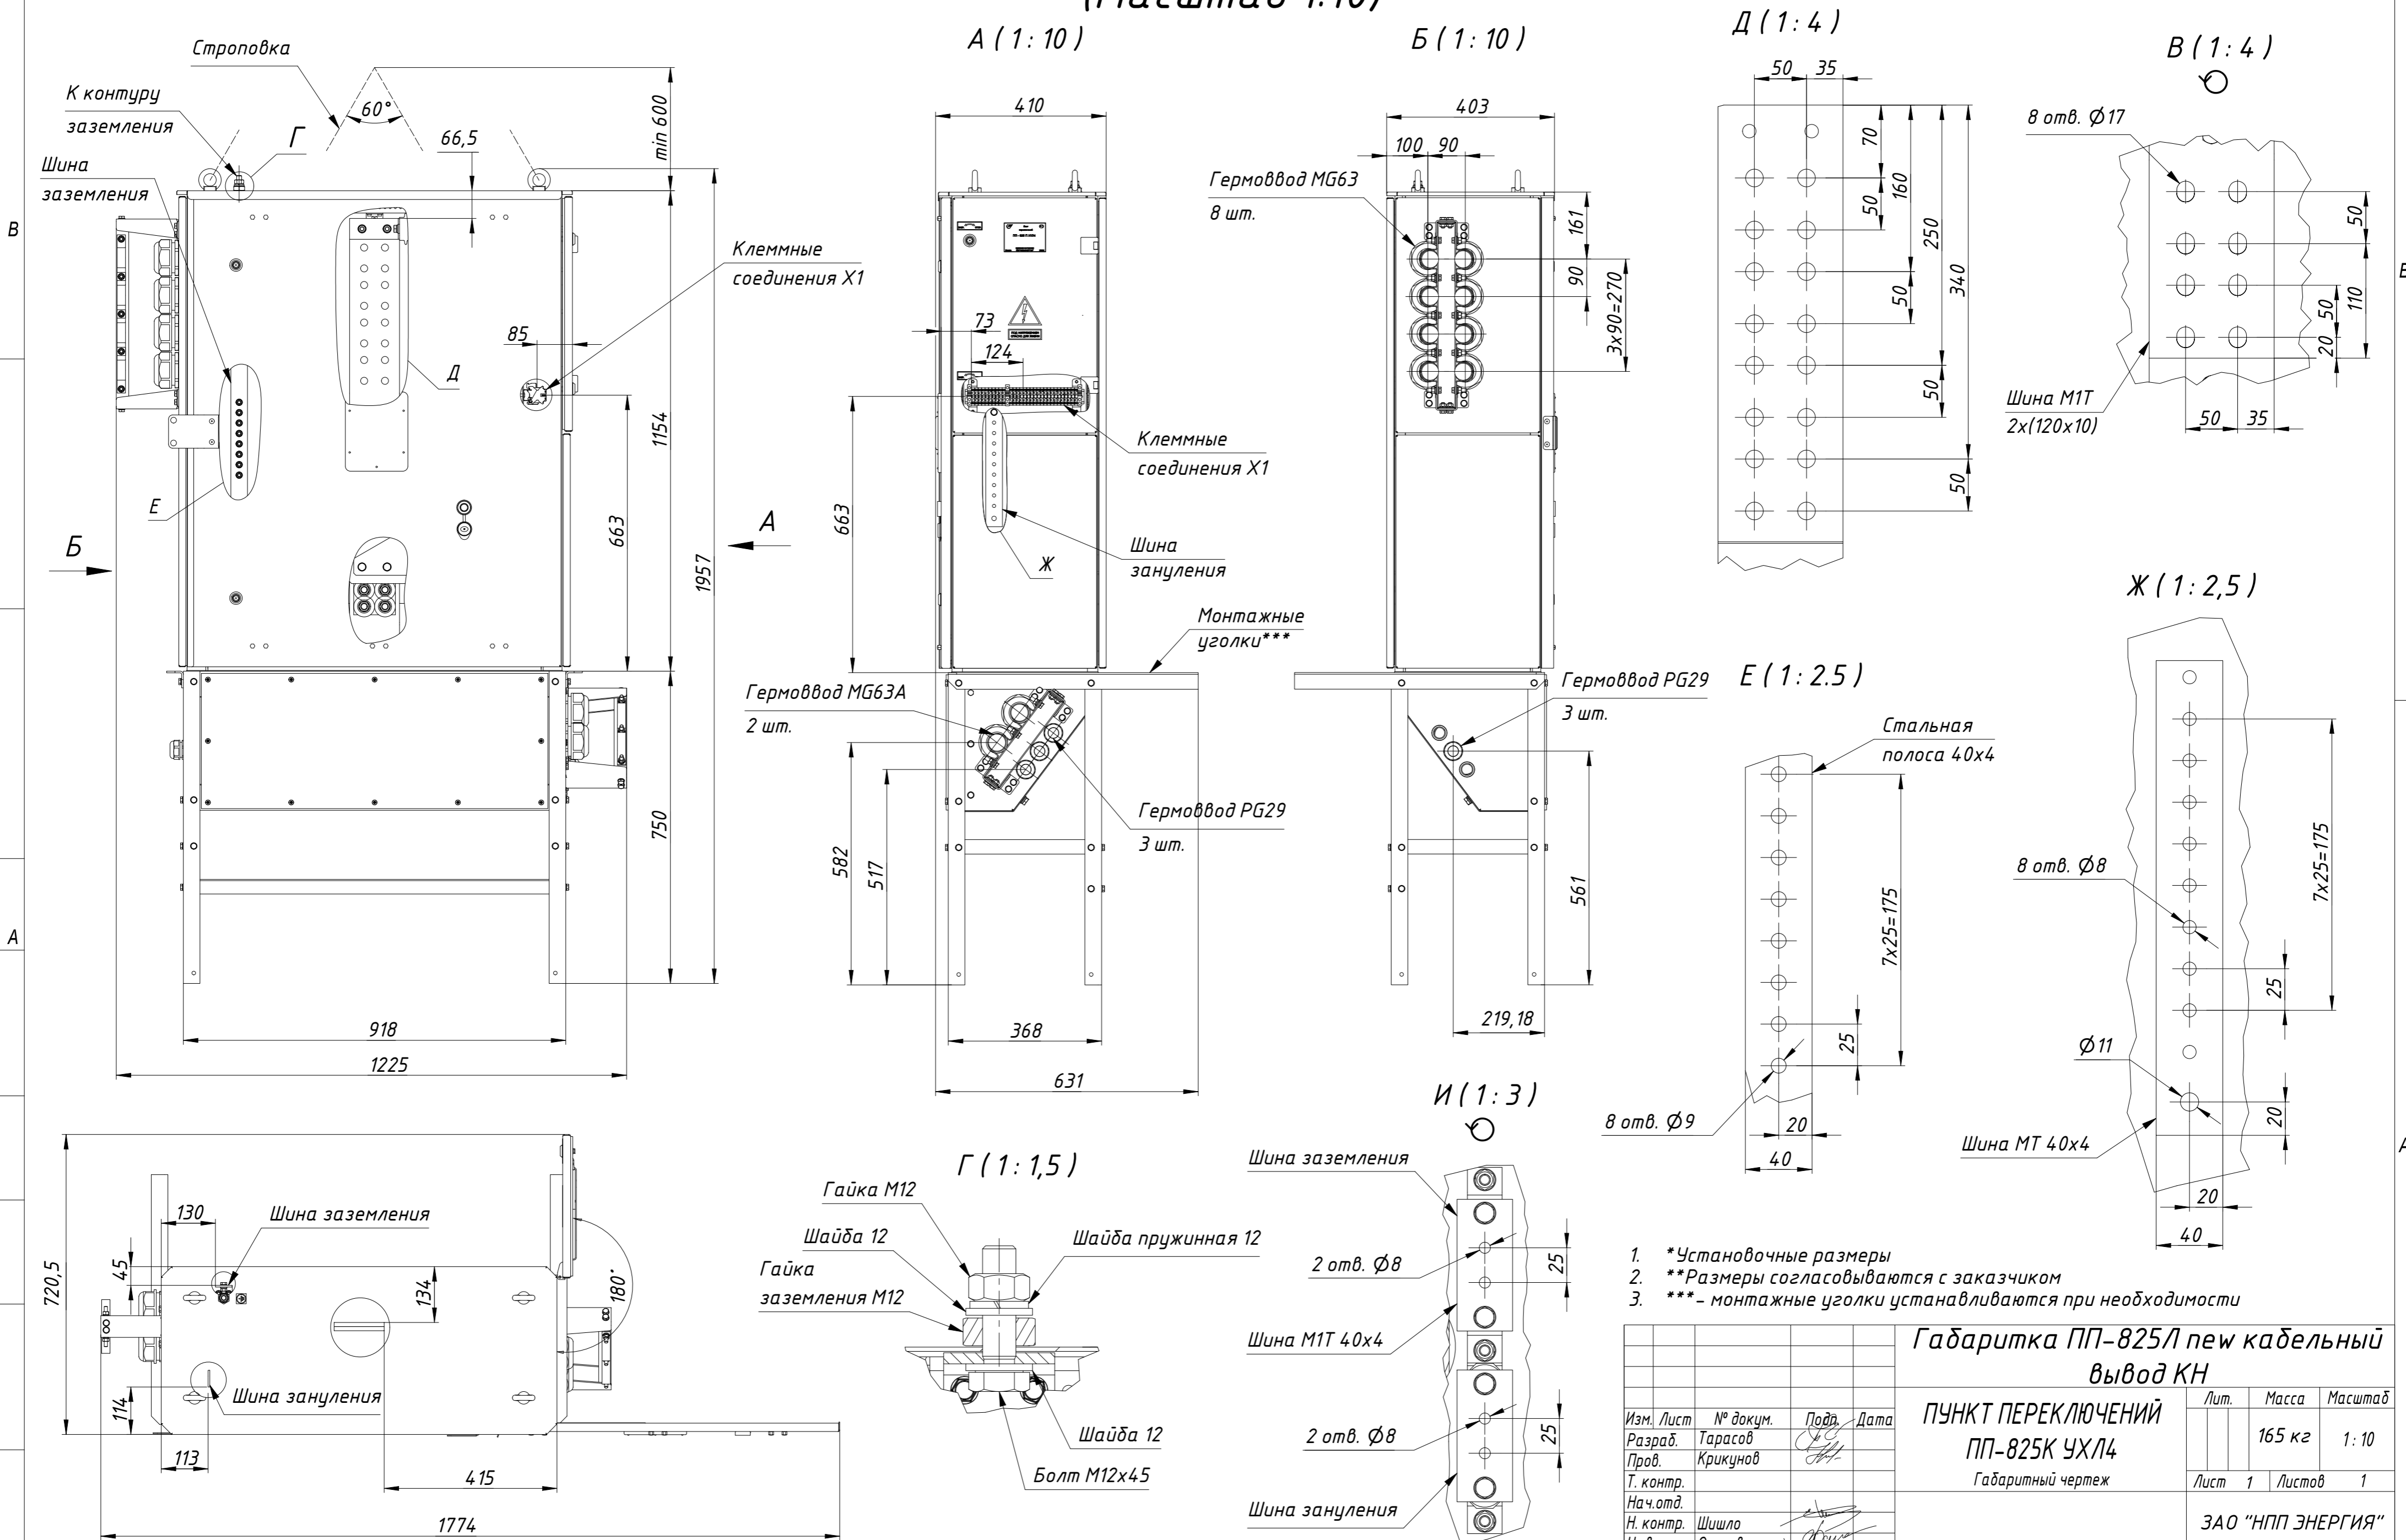

- * Установочные размеры
- ** Размеры согласовываются с заказчиком
- *** - монтажные уголки устанавливаются при необходимости

Габаритка ПП-825Л new кабельный вывод КН				Лист	Масса	Масштаб
ПУНКТ ПЕРЕКЛЮЧЕНИЙ ПП-825К УХЛ4				1	165 кг	1:10
Габаритный чертеж				Лист 1	Листов 1	
Изм. Лист № докум. Подп. Дата				ЗАО "НПП ЭНЕРГИЯ"		
Разраб.	Тарасов	Прош.	Крикунов			
Т. контр.		Нач. отд.				
Н. контр.	Шишло	Утв.	Осипов			