


ГАБАРИТНЫЕ, УСТАНОВОЧНЫЕ И ПРИСОЕДИНИТЕЛЬНЫЕ РАЗМЕРЫ ШКАФА ЗАЩИТЫ КАБЕЛЕЙ ШЗК УХЛ4 (Масштаб 1:10)

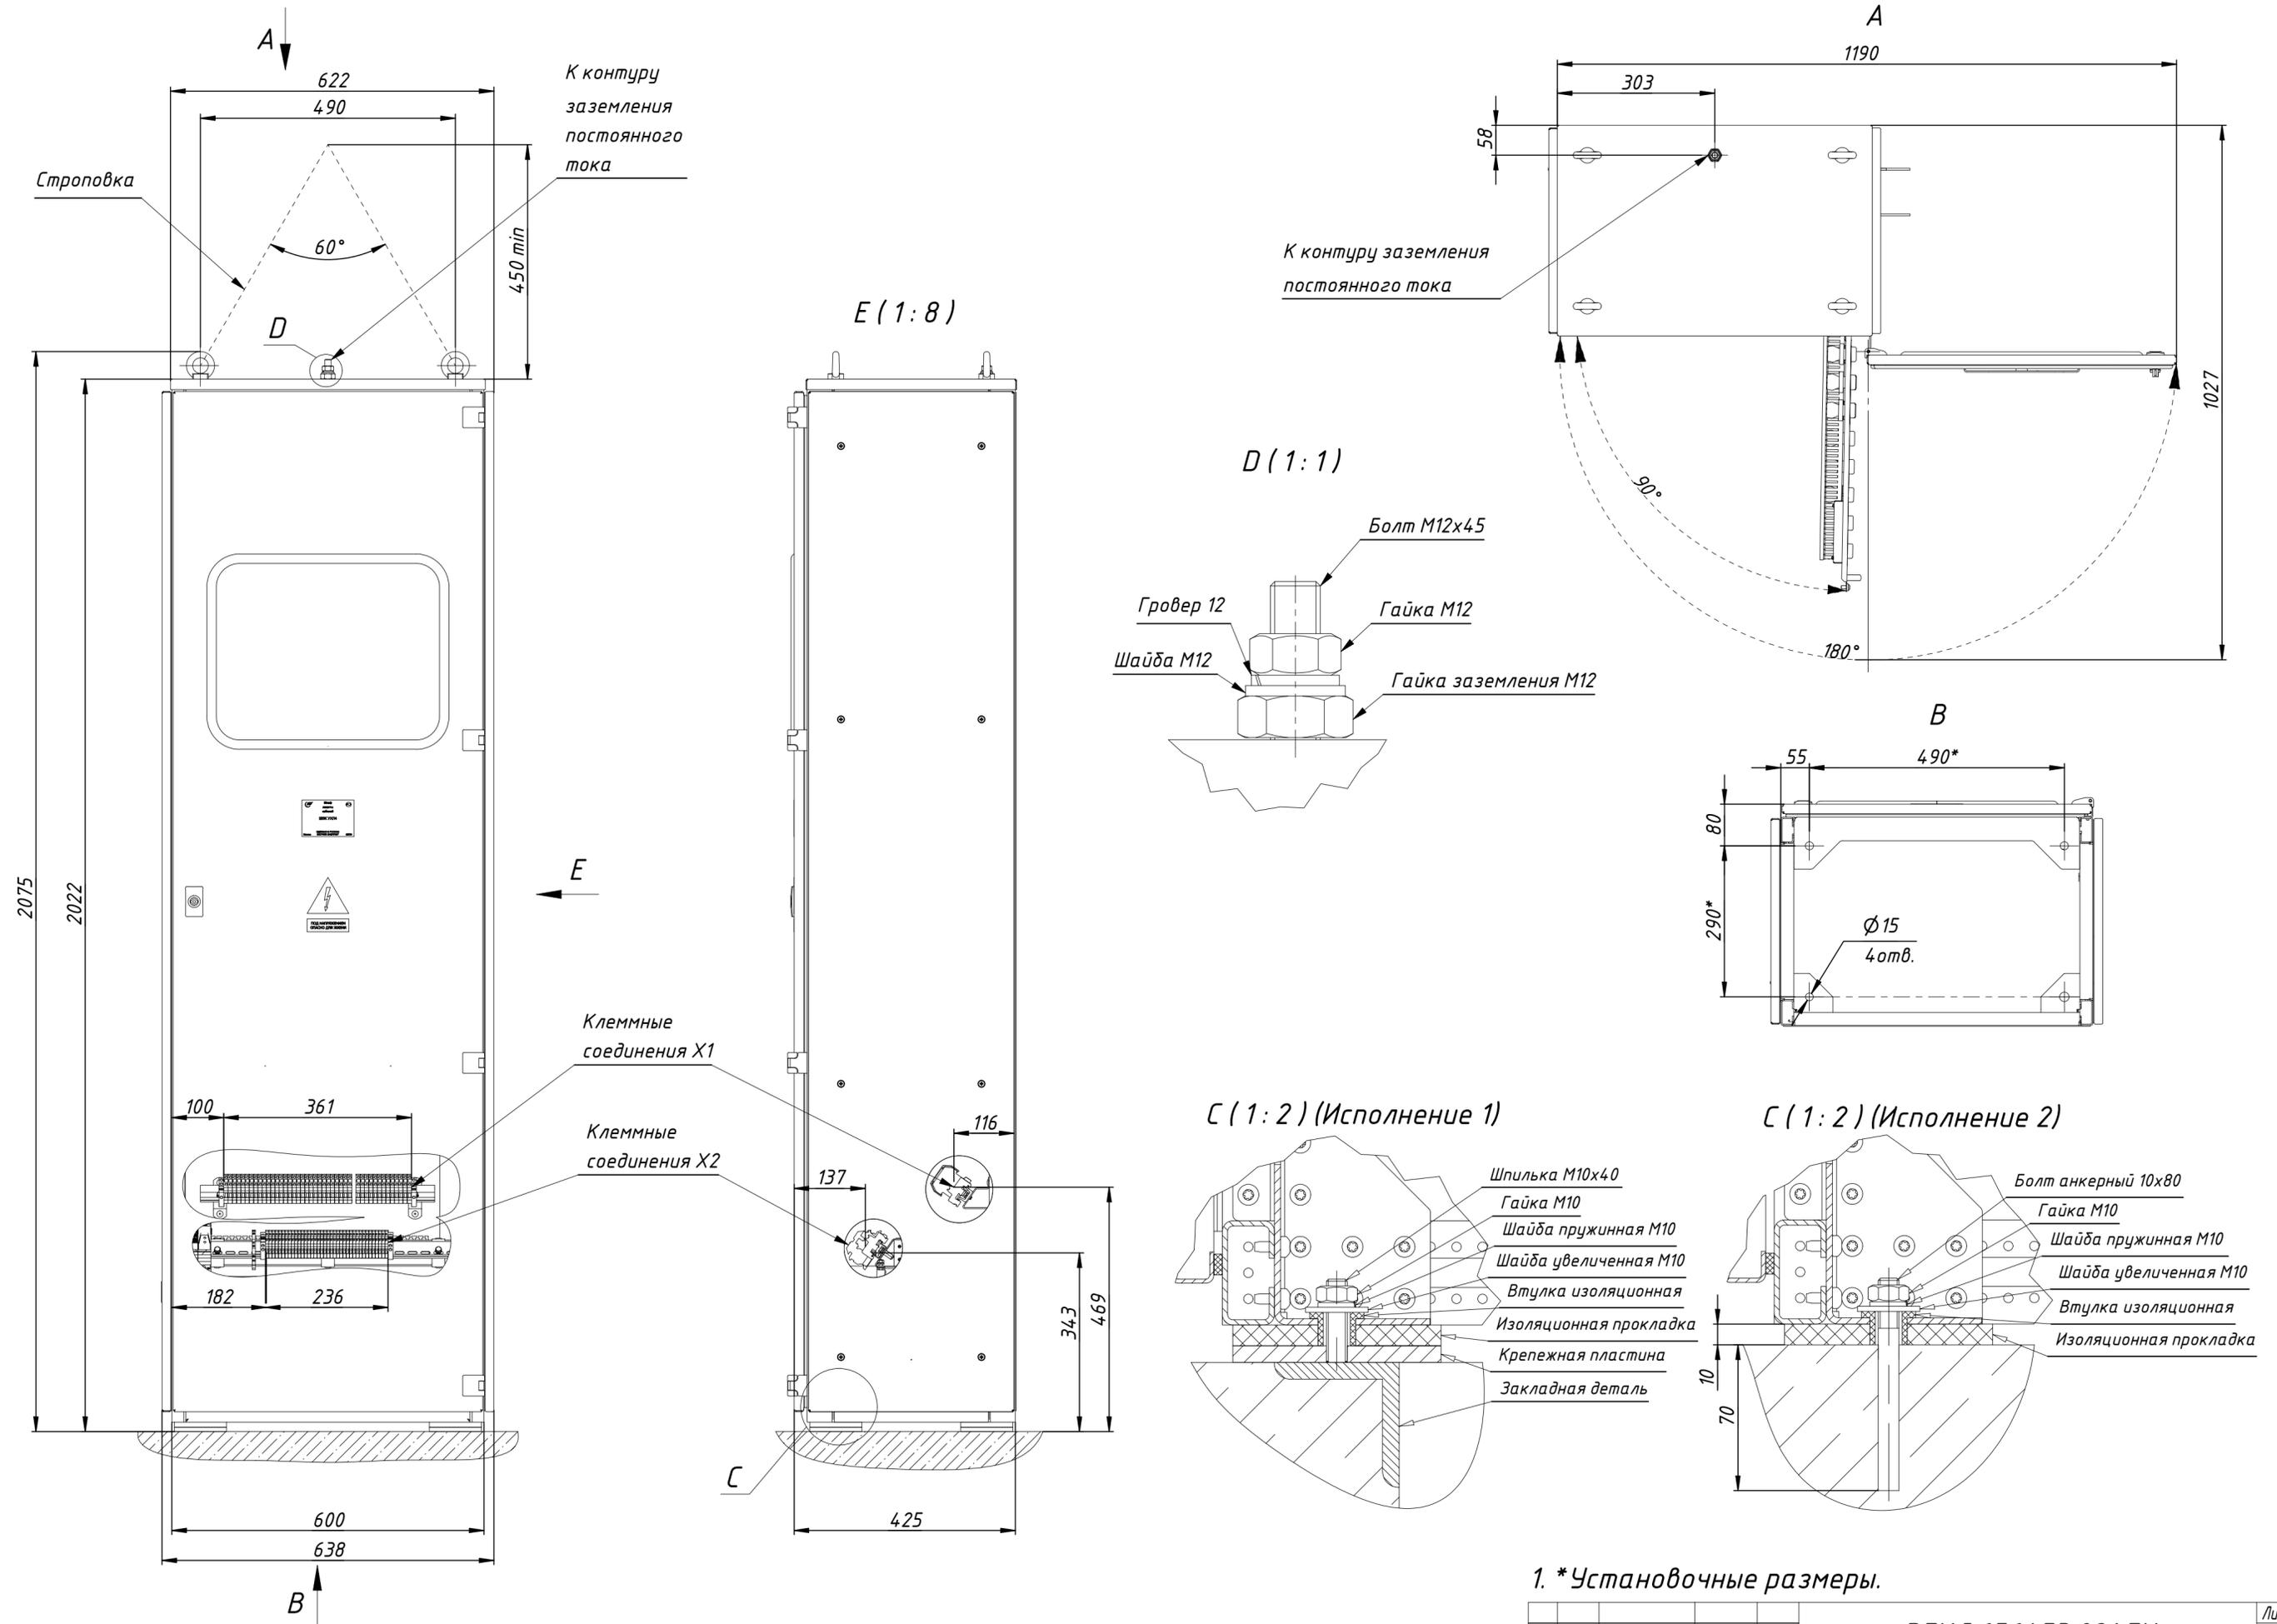

1. \* Установочные размеры.

Изм.	Лист	№ докум.	Подп.	Дата

ВЕКЛ.656453.091ГЧ

Копировал

Формат А2

Лист  
15